



【本館1F】

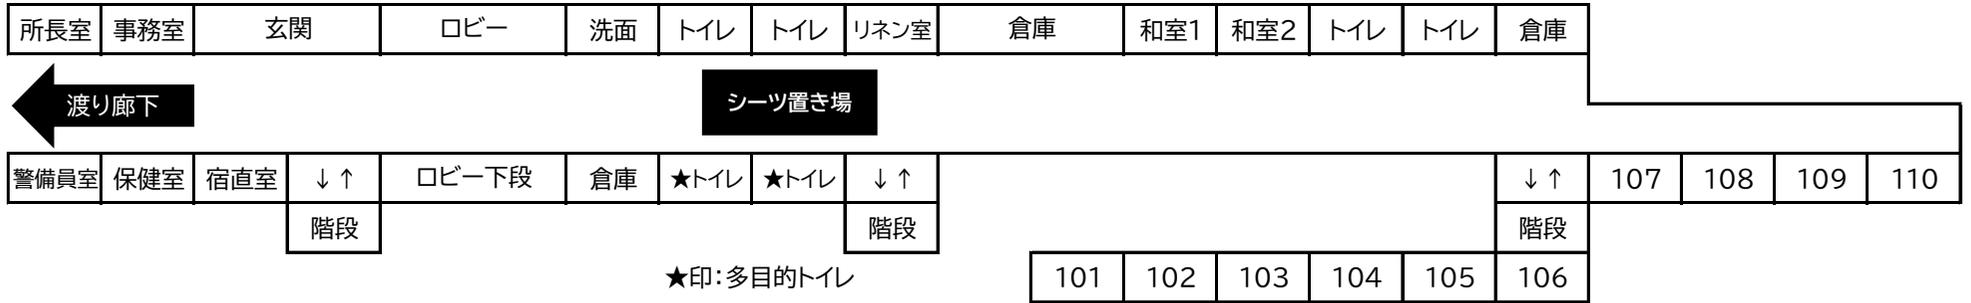


★印:多目的トイレ

【本館2F】

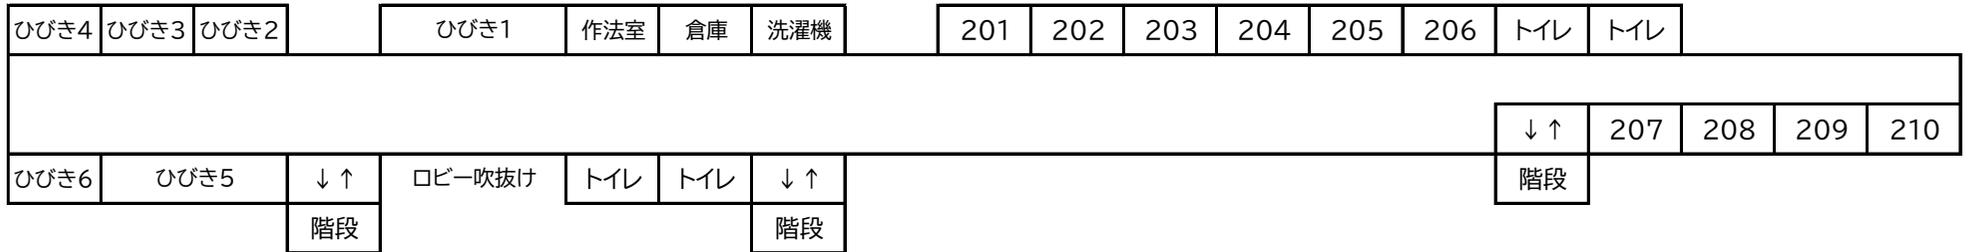


※全図、模式図です。実際とは若干の差異が有ります。

【別館2F】

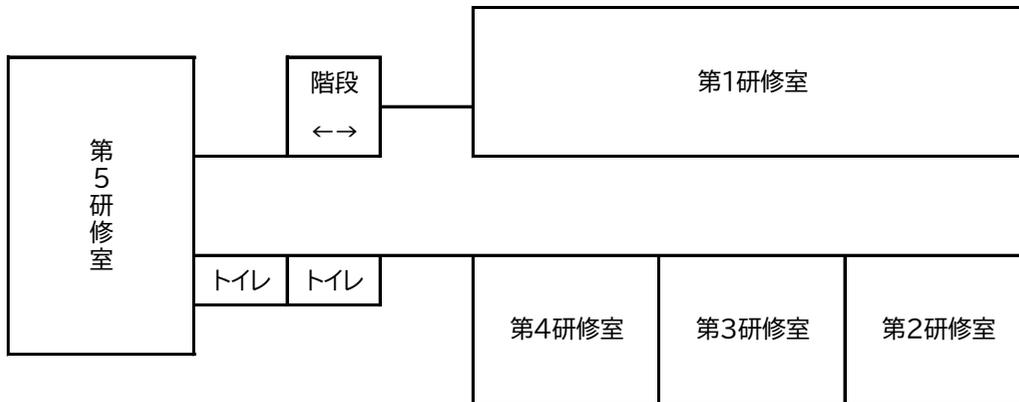

【別館1F】

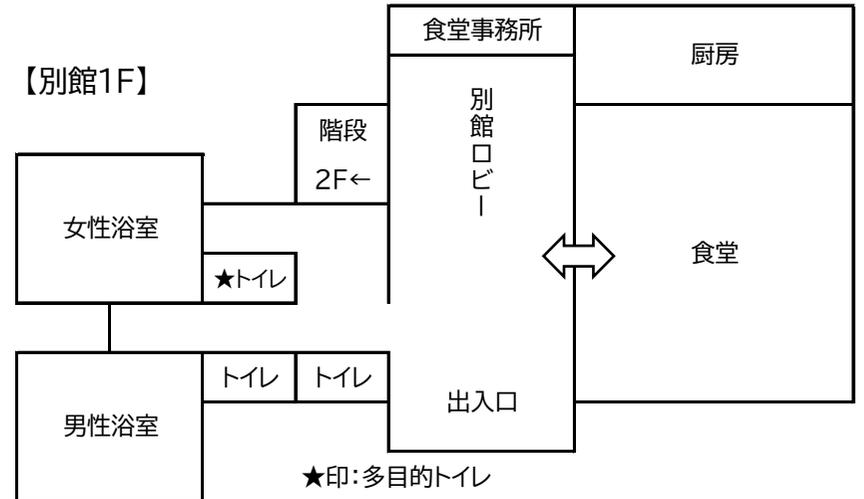

★印:多目的トイレ